



Teiländerung Kulturlandplan

Teil Nord 1:3000

Stand vom 06. März 2024

Mitwirkung vom 12. Oktober 2020 bis 13. November 2020

Vorprüfungsbericht vom 25. Juli 2024

Öffentliche Auflage vom 19. August 2024 bis 17. September 2024


Beschlossen von der Gemeindeversammlung am

Der Gemeindegamann


Die Gemeindegamanderin

Genehmigungsvermerk

Rechtskräftiger Kulturlandplan

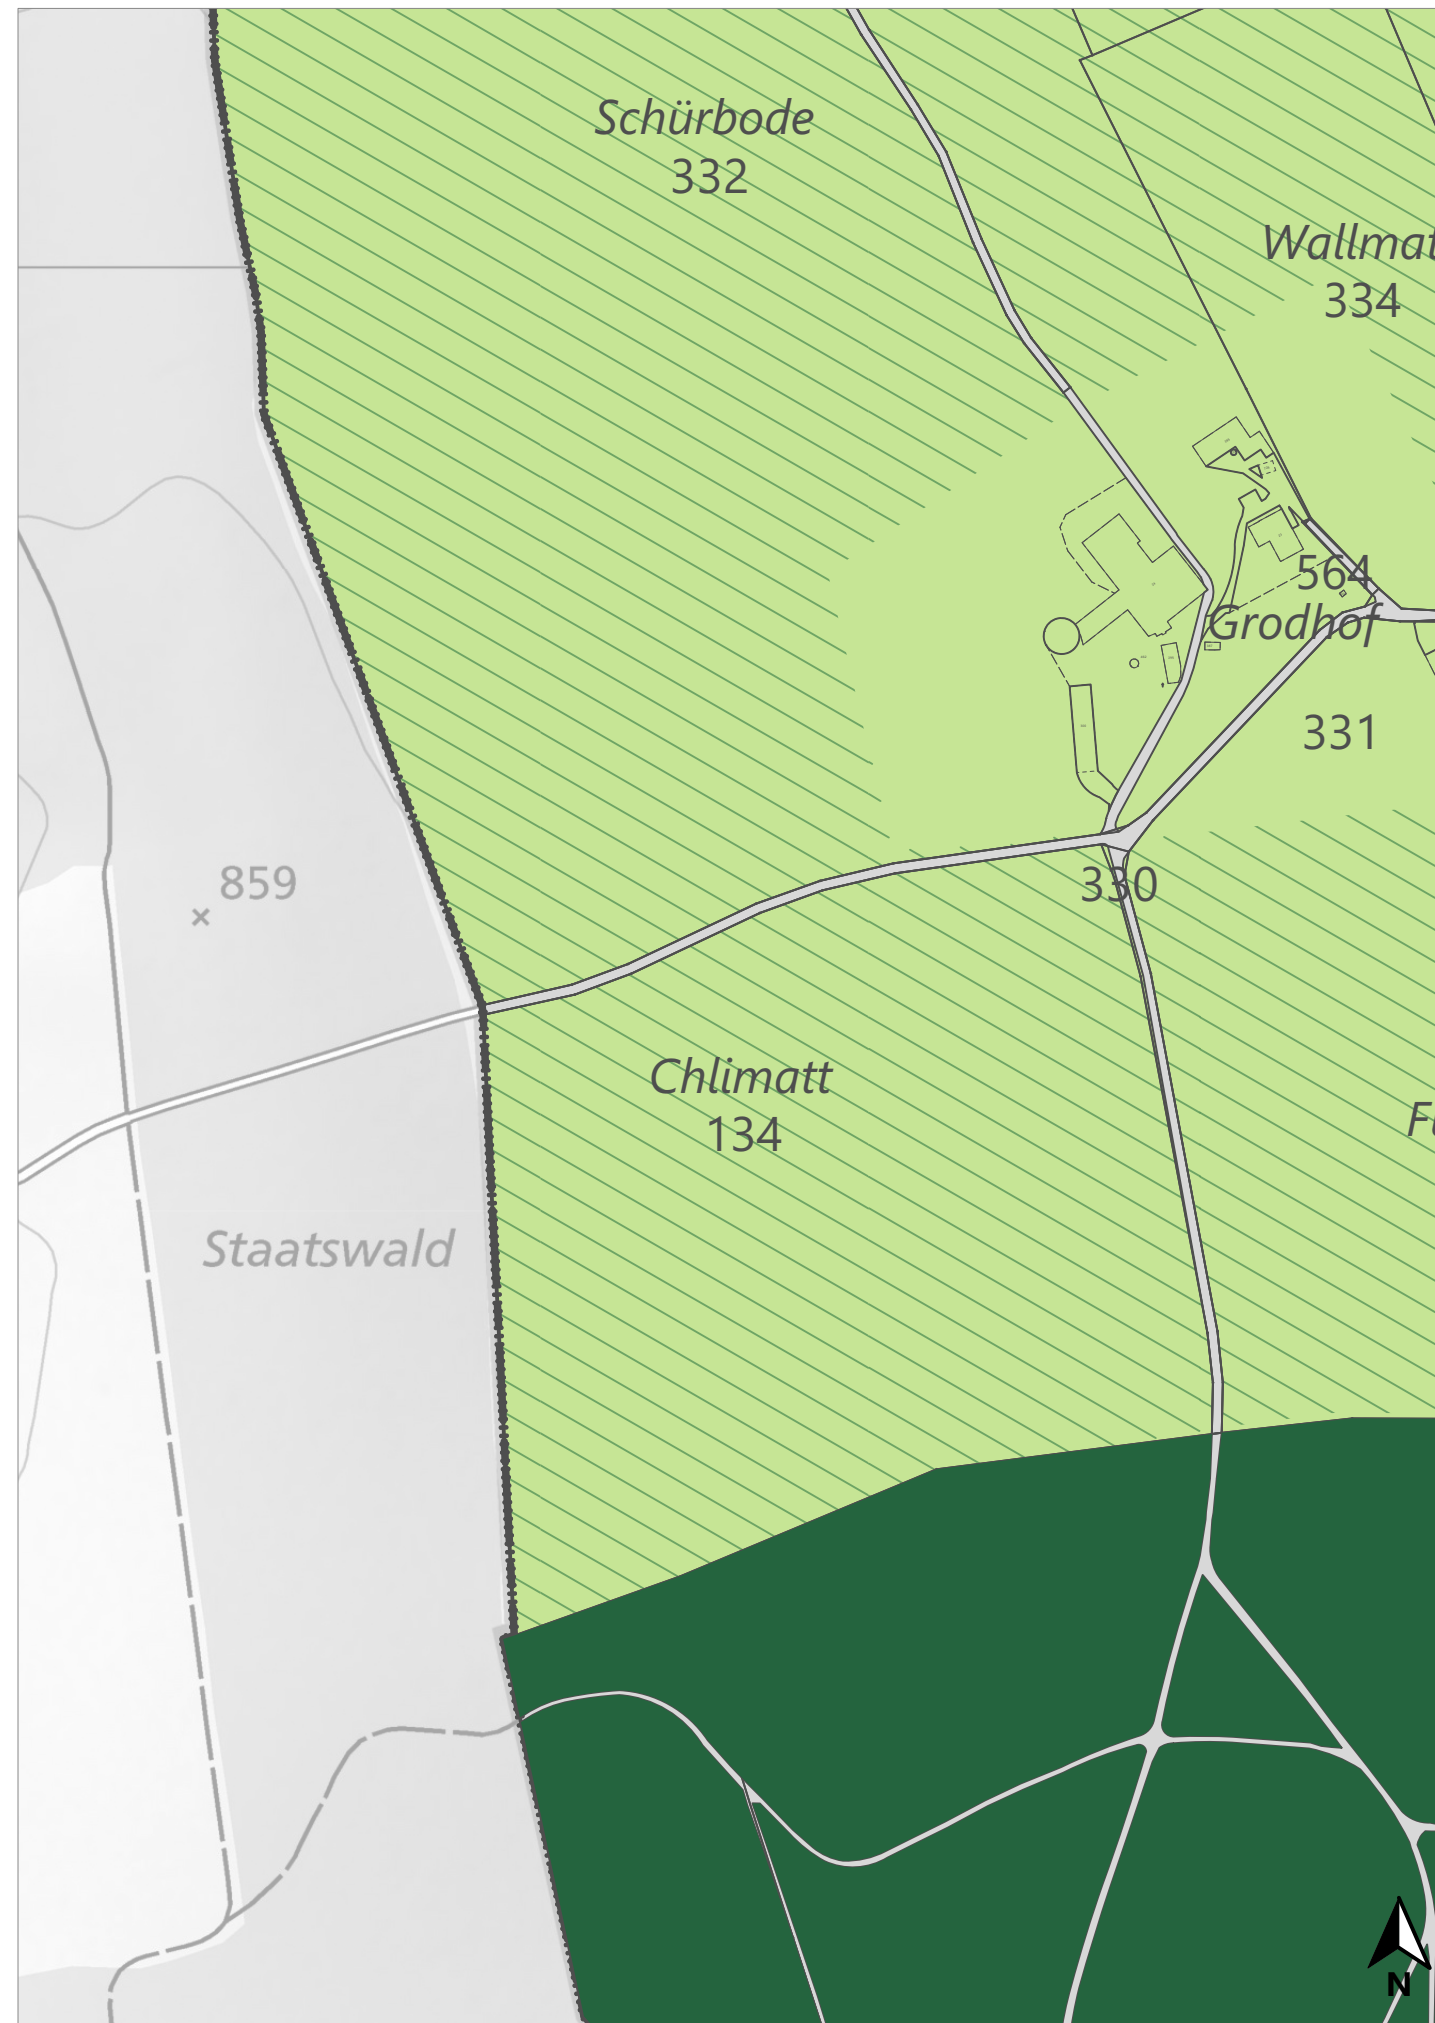


Zu genehmigender Kulturlandplan

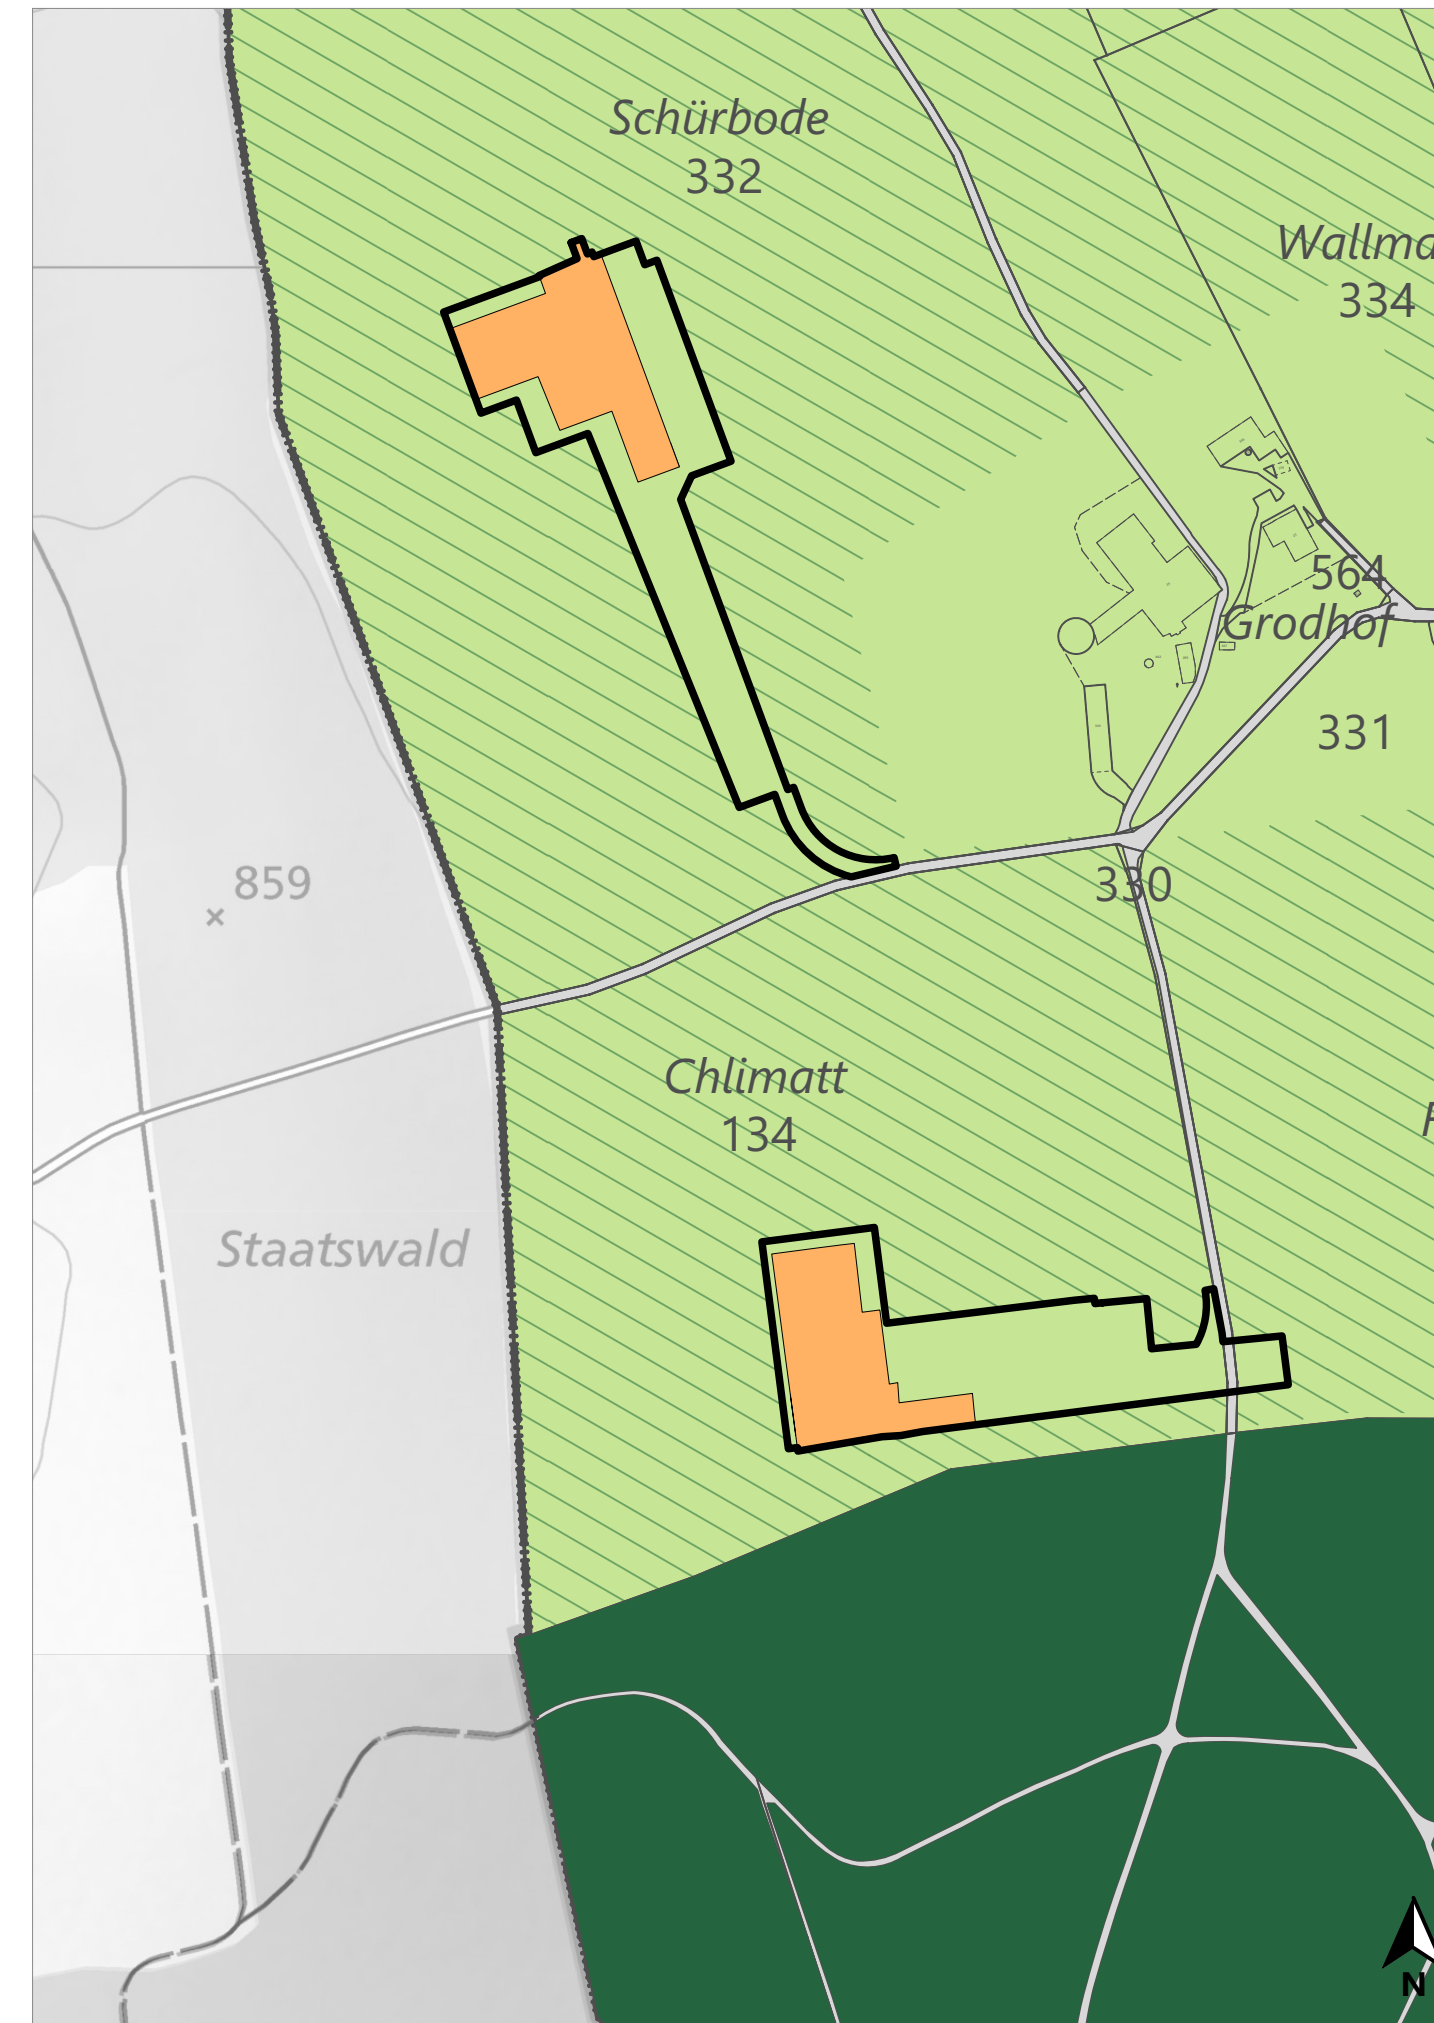

Legende


ZU GENEHMIGENDER PLANINHALT

 Gestaltungsplanpflicht

 Spezialzone Windenergieanlage (SZ-WEA)

ORIENTIERENDER PLANINHALT

 Landschaftsschutzzone

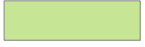 Landwirtschaftszone

 Wald

 Verkehrsfläche